



DUNASZEG KÖZSÉG ÖNKORMÁNYZATA

9174 Dunaszeg, Országút u. 6.

Tel./Fax: (96) 352-012

E-mail: dunaszeg@dunaszeg.hu

www.dunaszeg.hu

MEGHÍVÓ

Lakossági fórumra

Az ülés tárgya: Belterületi csapadékvíz rendezés kivitelezési munkái I. üteméről szóló lakossági tájékoztató

Az ülés helyszíne: Dunaszeg Kultúrház - 9174 Dunaszeg, Fő utca 2.

Az ülés időpontja: 2022. 10.03. (hétfő) 16:30 óra

Jelen meghívó melléklete: Tervezett kivitelezési munkák térképi ábrázolása

Akik megjelenésére számítunk: A beruházással érintett területen lakók:

Deák Ferenc utca
Tölgási utca
Kodály Zoltán utca


Ifjúság-Kodály Zoltán összekötő utca
Liget utca
Szilosi utca

A lakossági fórum célja, hogy a mellékelt térképen ábrázolt csapadékvízvezetési kivitelezési munkákat illetően az Önök részéről felmerülő kérdésekre választ kaphassanak!

Dunaszeg, 2022. szeptember 28.



Babos Attila sk.
polgármester

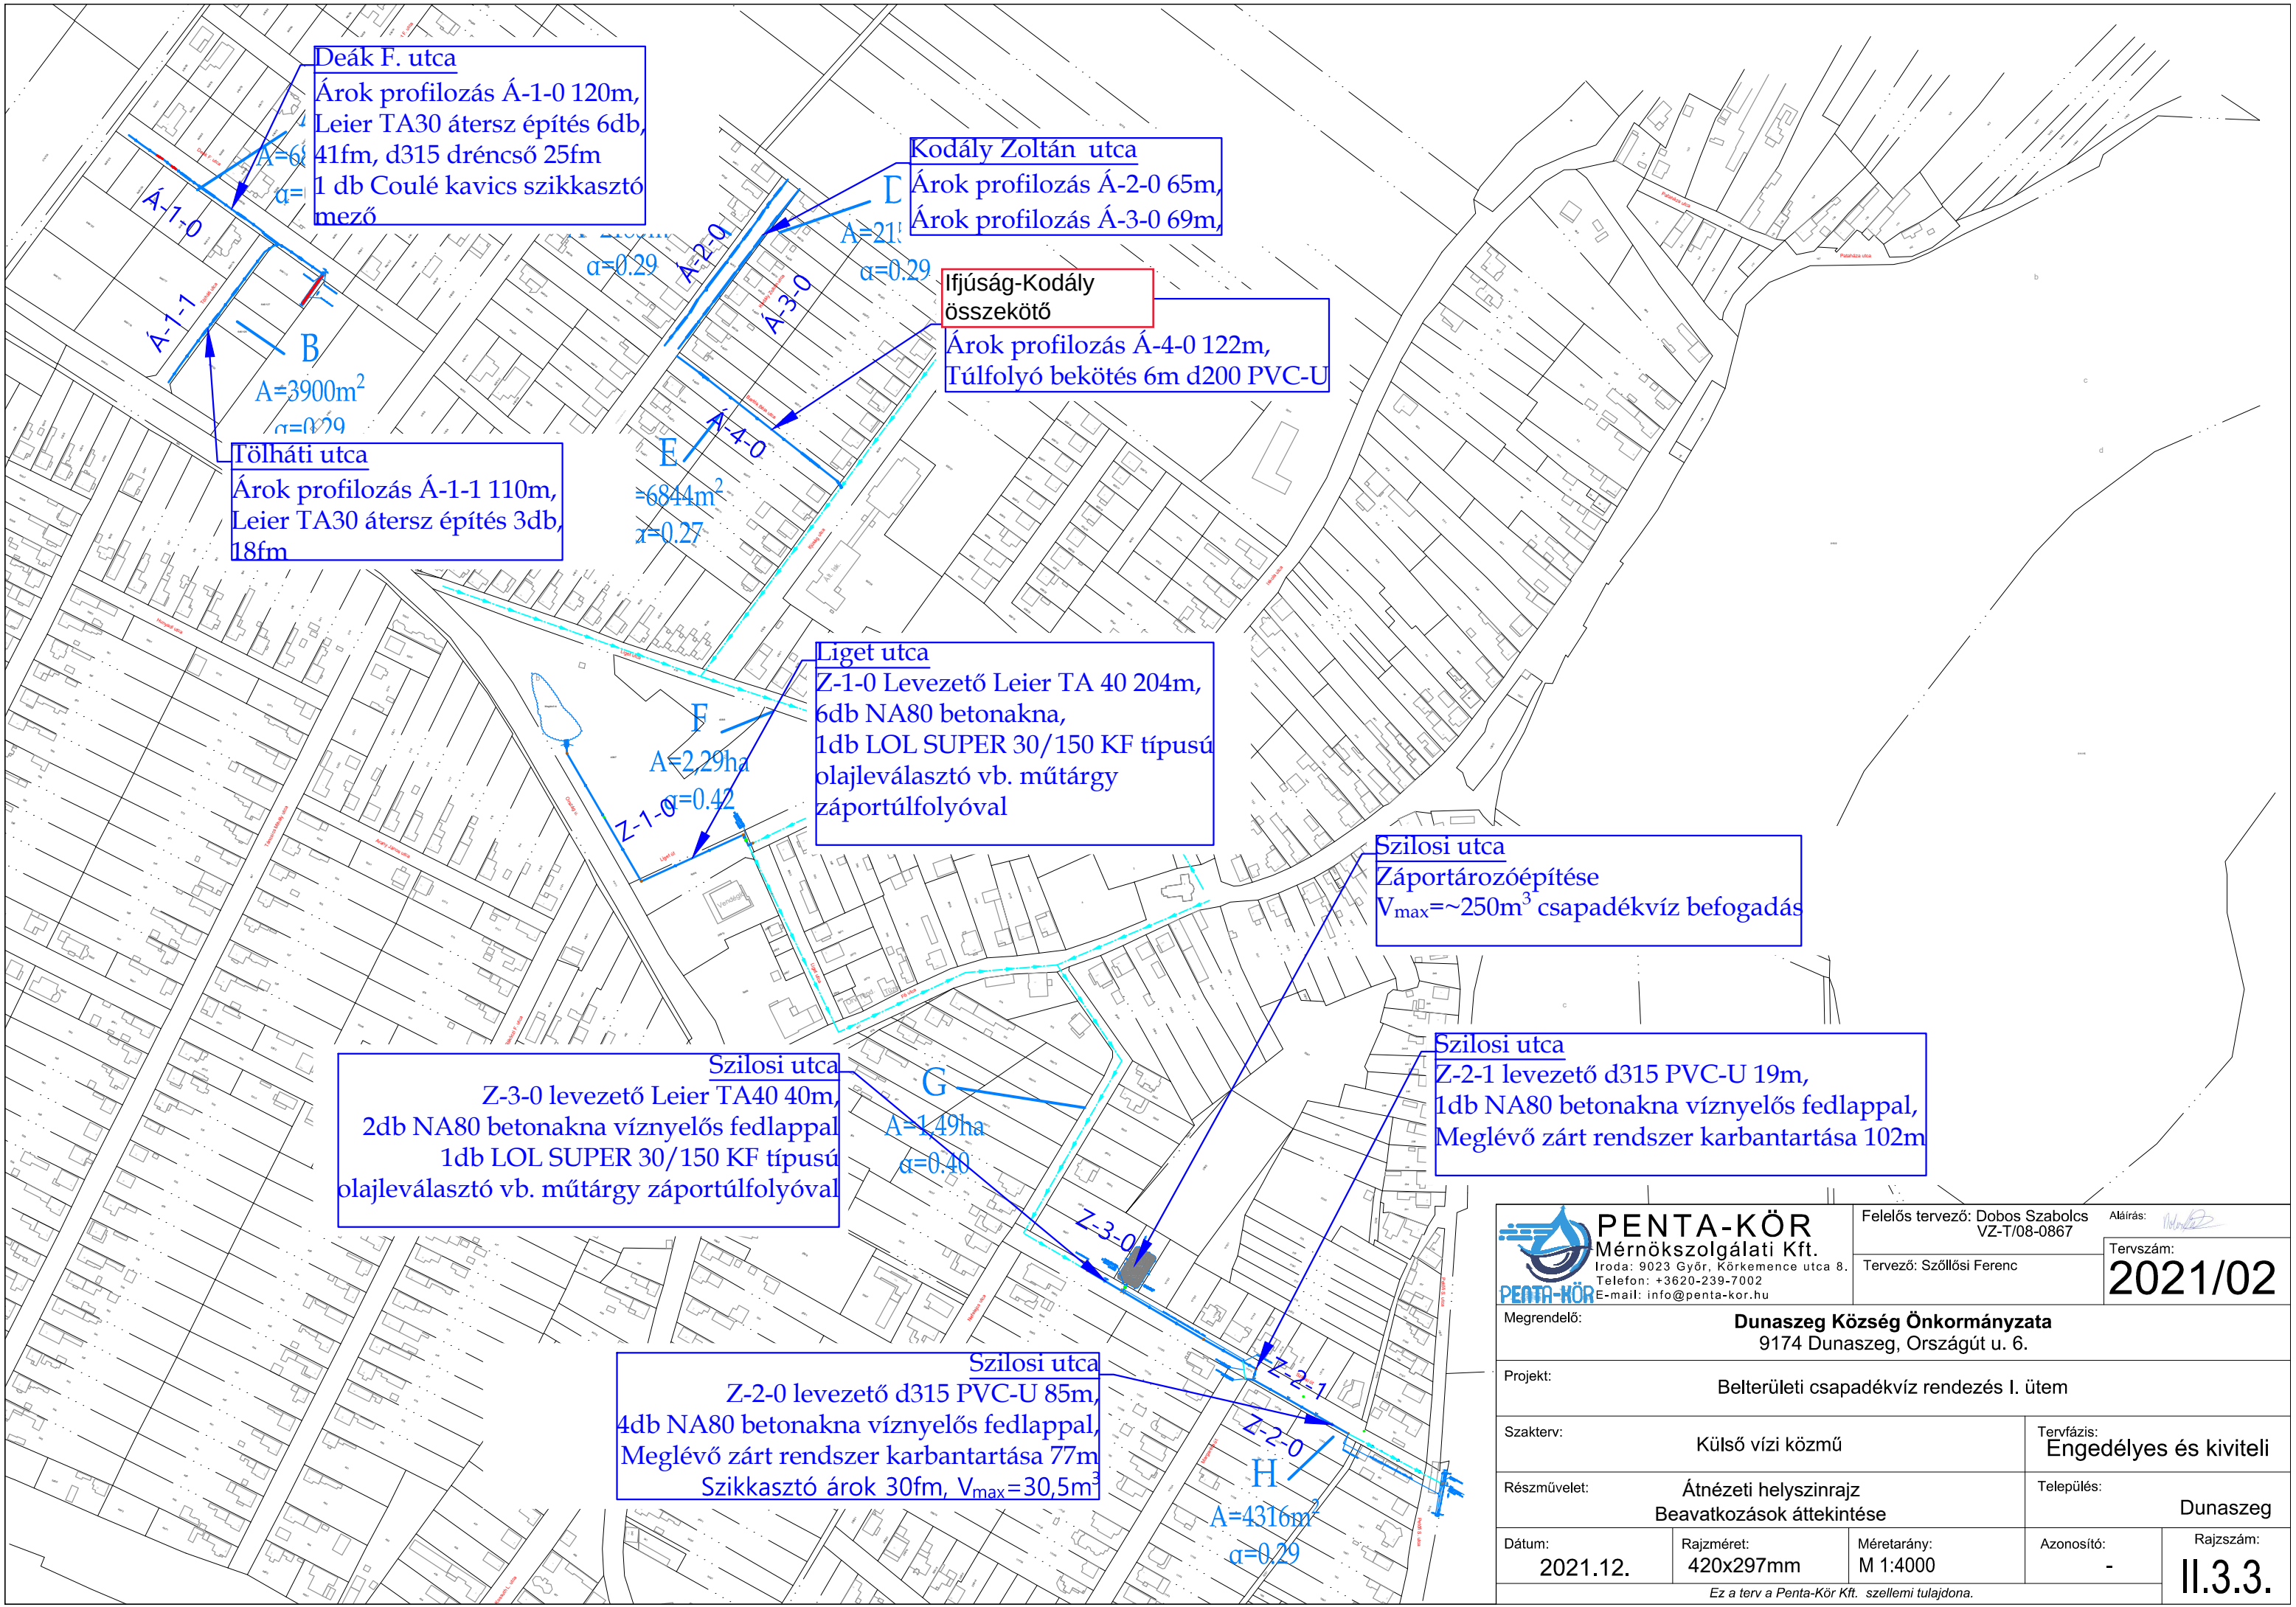

 PENTA-KÖR Mérnökszáolgálati Kft. Iroda: 9023 Győr, Körkemence utca 8. Telefon: +3620-239-7002 E-mail: info@penta-kor.hu	Felelős tervező: Dobos Szabolcs VZ-T/08-0867		Aláírás: 
	Tervező: Szöllősi Ferenc		Tervszám: 2021/02
Megrendelő: Dunaszeg Község Önkormányzata 9174 Dunaszeg, Országút u. 6.			
Projekt: Belterületi csapadékvíz rendezés I. ütem			
Szakterv: Külső vízi közmű		Tervfázis: Engedélyes és kiviteli	
Részművelet: Átnézeti helyszínrajz Beavatkozások áttekintése		Település: Dunaszeg	
Dátum: 2021.12.	Rajzméret: 420x297mm	Méretarány: M 1:4000	Azonosító: -
Ez a terv a Penta-Kör Kft. szellemi tulajdona.			Rajzszám: II.3.3.